

Граница земельного участка, включаемого в фонд перераспределения земель Зельвенского сельсовета Зельвенского района

Земельно-кадастровый план земель землепользователей  
Зельвенского района Гродненской области  
ФОНД ПЕРЕРАСПРЕДЕЛЕНИЯ ЗЕМЕЛЬ

Выкопировка изготовлена с Геопортала ЗИС  
Снятие копий (размножение) и использование содержания плана для создания других планов допускается с разрешения УП "Проектный институт Белгипрозем".  
© Географическая основа. Госкомимущество.





СОГЛАСОВАЛИ:


Начальник отдела землеустройства  
Зельвенского райисполкома  
\_\_\_\_\_ А.Н.Грель  
(подпись)  
" " 2021 г.

Главный специалист управления архитектуры,  
строительства и жилищно-коммунального  
хозяйства Зельвенского райисполкома  
\_\_\_\_\_ М.Н.Шлык  
(подпись)  
" " 2021 г.

Председатель Зельвенского сельисполкома  
\_\_\_\_\_ А.В.Бурак  
(подпись)  
" " 2021 г.

Условные обозначения:

-  испрашиваемый земельный участок
-  граница населённого пункта
-  земельные участки с установленными границами
-  границы земельных участков, зарегистрированных в ЕГРНИ
- $\frac{1}{1.00}$  номер и площадь контура земель
- 121 код вида земель

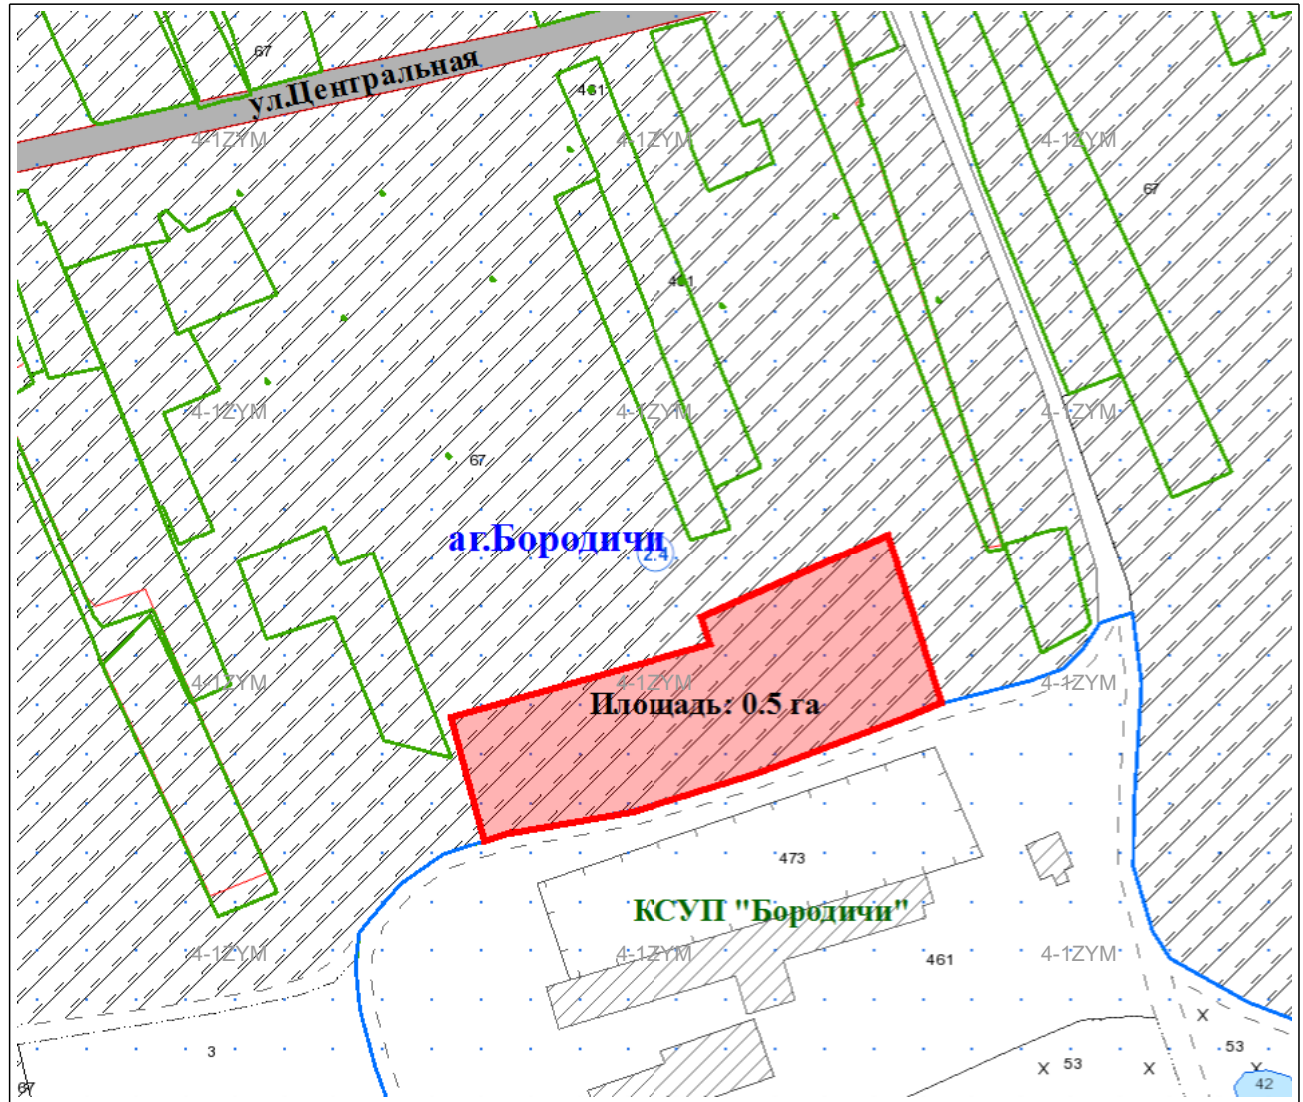

Согласовано земель всего - 0,5 га



Исходящий номер: 410760

Зельвенский районный исполнительный комитет			
Отдел землеустройства			
Составил	зам. нач. отдела		Е.Л.Данилович
Проверил	начальник отдела		А.Н.Грель
2021 год	точность оцифровки соответствует масштабу 1:10000		Масштаб 1:2000