

Граница земельного участка, включаемого в фонд перераспределения земель Зельвенского сельсовета Зельвенского района

Земельно-кадастровый план земель землепользователей
Зельвенского района Гродненской области
ФОНД ПЕРЕРАСПРЕДЕЛЕНИЯ ЗЕМЕЛЬ

Выкопировка изготовлена с Геопортала ЗИС
Снятие копий (размножение) и использование содержания плана для создания других планов допускается с разрешения УП "Проектный институт Белгипрозем".
© Географическая основа. Госкомимущество.

СОГЛАСОВАЛИ:

Начальник отдела землеустройства
Зельвенского райисполкома

_____ А.Н.Грель
(подпись)

"__" ____ 2021 г.

Главный специалист управления архитектуры,
строительства и жилищно-коммунального
хозяйства Зельвенского райисполкома

_____ М.Н.Шлык
(подпись)

"__" ____ 2021 г.

Председатель Зельвенского сельисполкома
_____ А.В.Бурак

(подпись)
"__" ____ 2021 г.

Директор коммунального
сельскохозяйственного унитарного предприятия
"Бородичи"


_____ А.И.Дереченик
(подпись)


"__" ____ 2021 г.

Условные обозначения:

 испрашиваемый земельный участок

 граница населённого пункта


 земельные участки с установленными границами

 границы земельных участков, зарегистрированных в ЕГРНИ

$\frac{1}{1.00}$ номер и площадь контура земель

121 код вида земель

Согласовано земель всего - 1,2 га

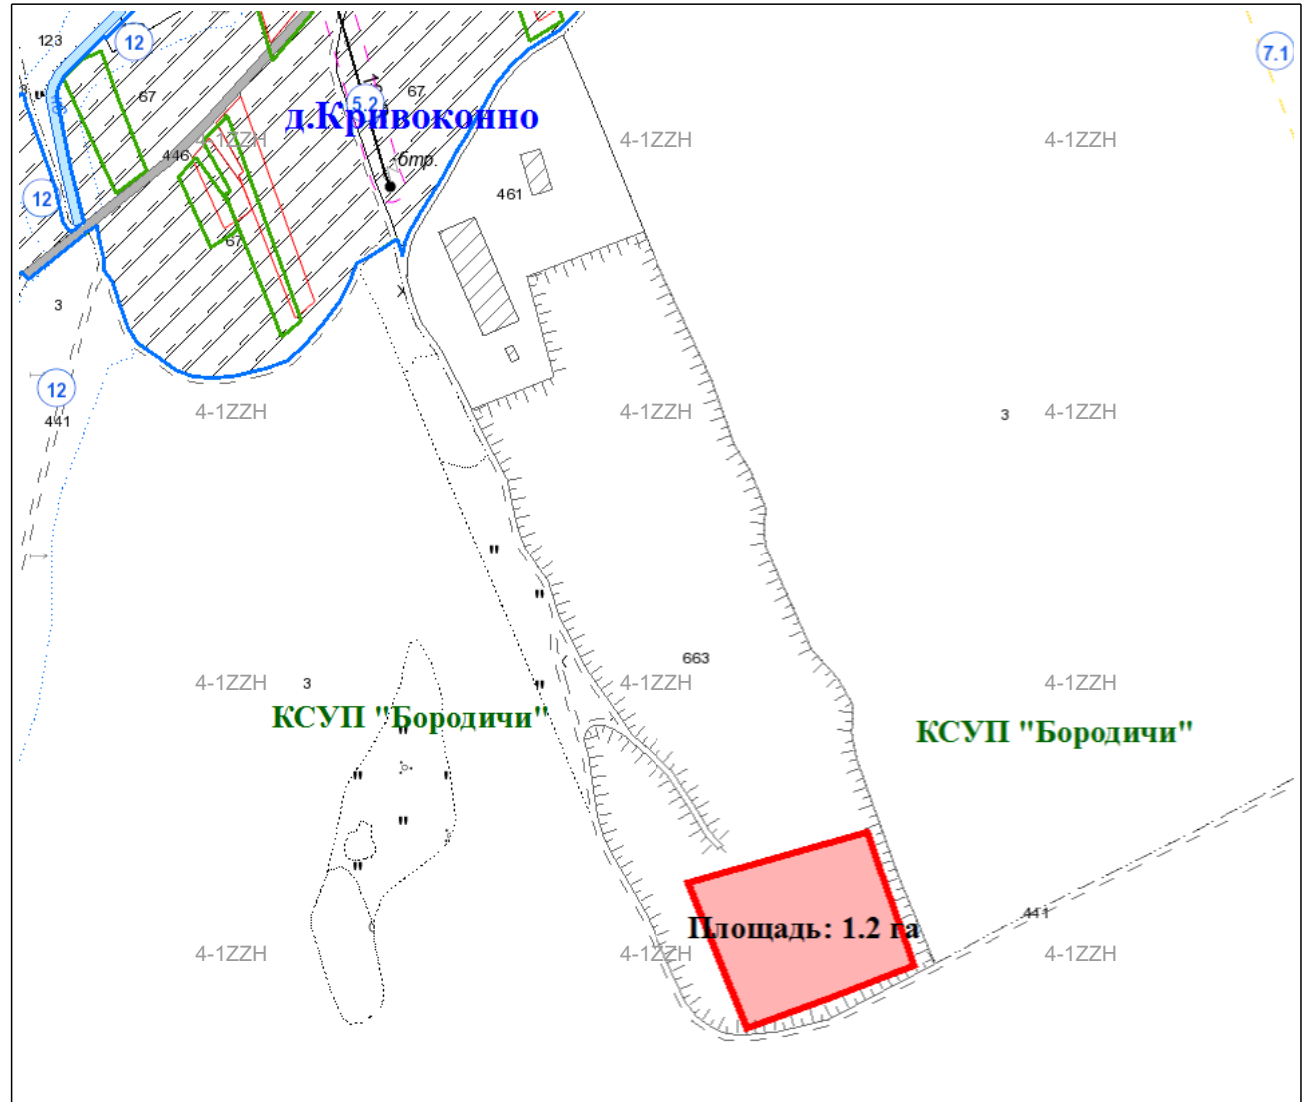

Исходящий номер: 410831

Зельвенский районный исполнительный комитет

Отдел землеустройства

Составил	зам. нач. отдела		Е.Л.Данилович
Проверил	начальник отдела		А.Н.Грель
2021 год	точность оцифровки соответствует масштабу 1:10000		Масштаб 1:5000