

Границы земельного участка, включаемого в фонд перераспределения земель Кремяницкого сельсовета Зельвенского района

Земельно-кадастровый план земель землепользователей
Зельвенского района Гродненской области
ФОНД ПЕРЕРАСПРЕДЕЛЕНИЯ ЗЕМЕЛЬ

Выкопировка изготовлена с Геопортала ЗИС
Снятие копий (размножение) и использование содержания плана для создания других планов допускается с разрешения УП "Проектный институт Белгипрозем".
© Географическая основа. Госкомимущество.

СОГЛАСОВАЛИ:

Начальник отдела землеустройства
Зельвенского районного исполнительного комитета


_____ А.Н.Грель
(подпись)
" " " 2021 г.

Главный специалист управления архитектуры, строительства и жилищно-коммунального хозяйства Зельвенского районного исполнительного комитета

_____ М.Н.Шлык
(подпись)
" " " 2021 г.

Директор филиала "Князево" ОАО "Агрокомбината "Скидельский"

_____ П.О.Плющевич
(подпись)
" " " 2021 г.

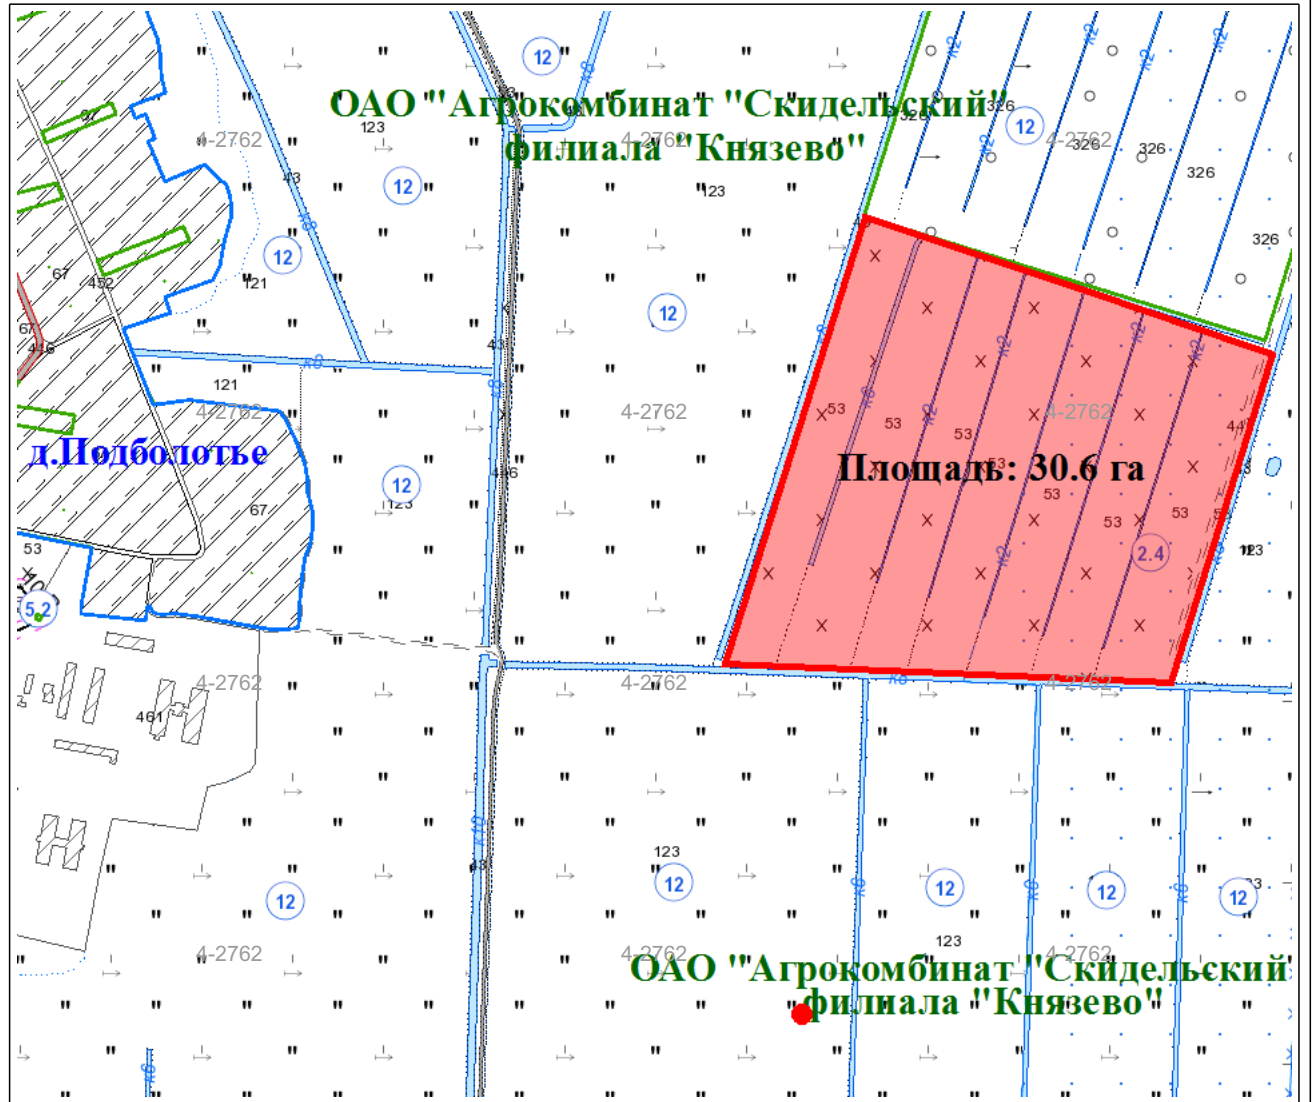

Условные обозначения:

земельный участок, испрашиваемый в постоянное пользование

граница населённого пункта

границы земельных участков, зарегистрированных в ЕГРНИ

1
1.00 номер и площадь контура вида земель

121 код вида земель

Согласовано земель всего - 30,6 га.

мелиорируемые (мелиорированные) земли



Зельвенский районный исполнительный комитет

Отдел землеустройства

| | | | |
|----------|---|--|-----------------|
| Составил | зам. нач. отдела | | Е.Л.Данилович |
| Проверил | нач. отдела | | А.Н.Грель |
| 2021 год | точность оцифровки соответствует масштабу 1:10000 | | Масштаб 1:10000 |

Исходящий номер: 464211