

Граница земельного участка, включаемого в фонд перераспределения земель Зельвенского сельсовета Зельвенского района

Земельно-кадастровый план земель землепользователей  
Зельвенского района Гродненской области  
ФОНД ПЕРЕРАСПРЕДЕЛЕНИЯ ЗЕМЕЛЬ

Выкопировка изготовлена с Геопортала ЗИС  
Снятие копий (размножение) и использование содержания плана для создания других планов допускается с разрешения УП "Проектный институт Белгипрозем".  
© Географическая основа. Госкомимущество.

СОГЛАСОВАЛИ:

Начальник отдела землеустройства  
Зельвенского райисполкома

\_\_\_\_\_ А.Н.Грель  
(подпись)  
"\_\_" \_\_\_\_\_ 2021 г.

Главный специалист управления архитектуры,  
строительства и жилищно-коммунального  
хозяйства Зельвенского райисполкома

\_\_\_\_\_ М.Н.Шлык  
(подпись)  
"\_\_" \_\_\_\_\_ 2021 г.

Председатель Зельвенского сельисполкома  
\_\_\_\_\_ А.В.Бурак

(подпись)  
"\_\_" \_\_\_\_\_ 2021 г.

Директор коммунального  
сельскохозяйственного унитарного предприятия  
"Бородичи"

\_\_\_\_\_ А.И.Дереченик  
(подпись)  
"\_\_" \_\_\_\_\_ 2021 г.


Условные обозначения:

- испрашиваемый земельный участок
- граница населённого пункта
- земельные участки с установленными границами
- границы земельных участков, зарегистрированных в ЕГРНИ

$\frac{1}{1.00}$  номер и площадь контура земель

121 код вида земель

*Согласовано земель всего - 1,5 га*

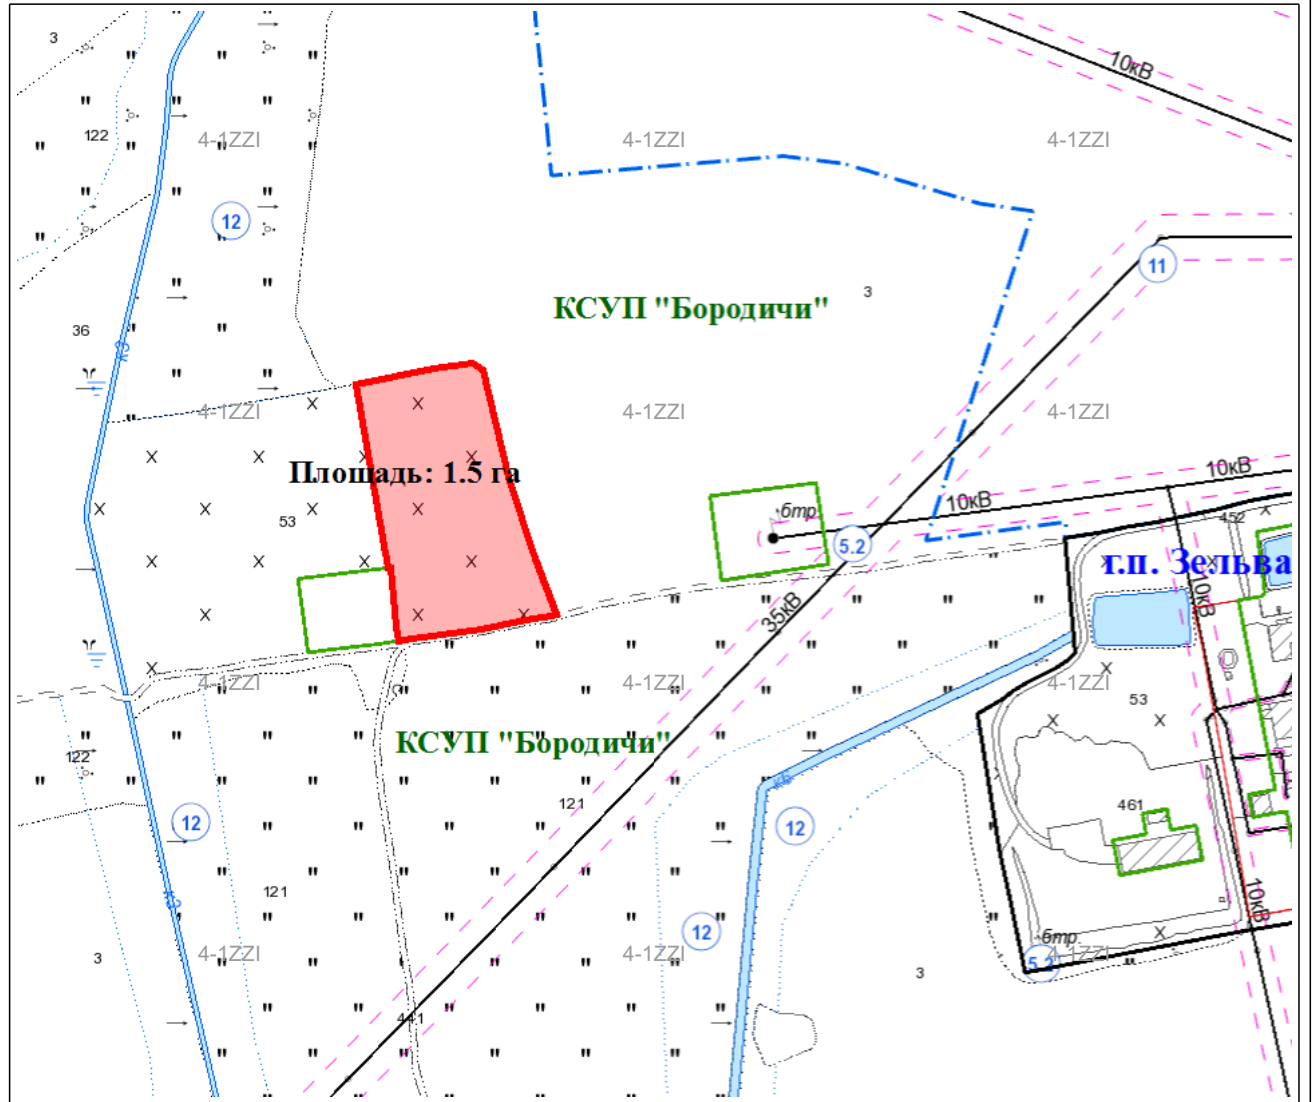

Исходящий номер: 410836

Зельвенский районный исполнительный комитет			
Отдел землеустройства			
Составил	зам. нач. отдела		Е.Л.Данилович
Проверил	начальник отдела		А.Н.Грель
2021 год	точность оцифровки соответствует масштабу 1:10000		Масштаб 1:5000