

Граница земельного участка, включаемого в фонд перераспределения земель Зельвенского сельсовета Зельвенского района

Земельно-кадастровый план земель землепользователей  
Зельвенского района Гродненской области  
ФОНД ПЕРЕРАСПРЕДЕЛЕНИЯ ЗЕМЕЛЬ

Выкопировка изготовлена с Геопортала ЗИС  
Снятие копий (размножение) и использование содержания плана для создания других планов допускается с разрешения УП "Проектный институт Белгипрозем".  
© Географическая основа. Госкомимущество.

СОГЛАСОВАЛИ:

Начальник отдела землеустройства  
Зельвенского райисполкома

\_\_\_\_\_ А.Н.Грель  
(подпись)

"\_\_" \_\_\_\_\_ 2021 г.

Главный специалист управления архитектуры,  
строительства и жилищно-коммунального  
хозяйства Зельвенского райисполкома

\_\_\_\_\_ М.Н.Шлык  
(подпись)

"\_\_" \_\_\_\_\_ 2021 г.

Председатель Зельвенского сельисполкома


\_\_\_\_\_ А.В.Бурак  
(подпись)


"\_\_" \_\_\_\_\_ 2021 г.


Условные обозначения:

 испрашиваемый земельный участок

 граница населённого пункта


 земельные участки с установленными границами

 границы земельных участков, зарегистрированных в ЕГРНИ

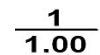  $\frac{1}{1.00}$  номер и площадь контура земель

121 код вида земель

Согласовано земель всего - 29,0 га

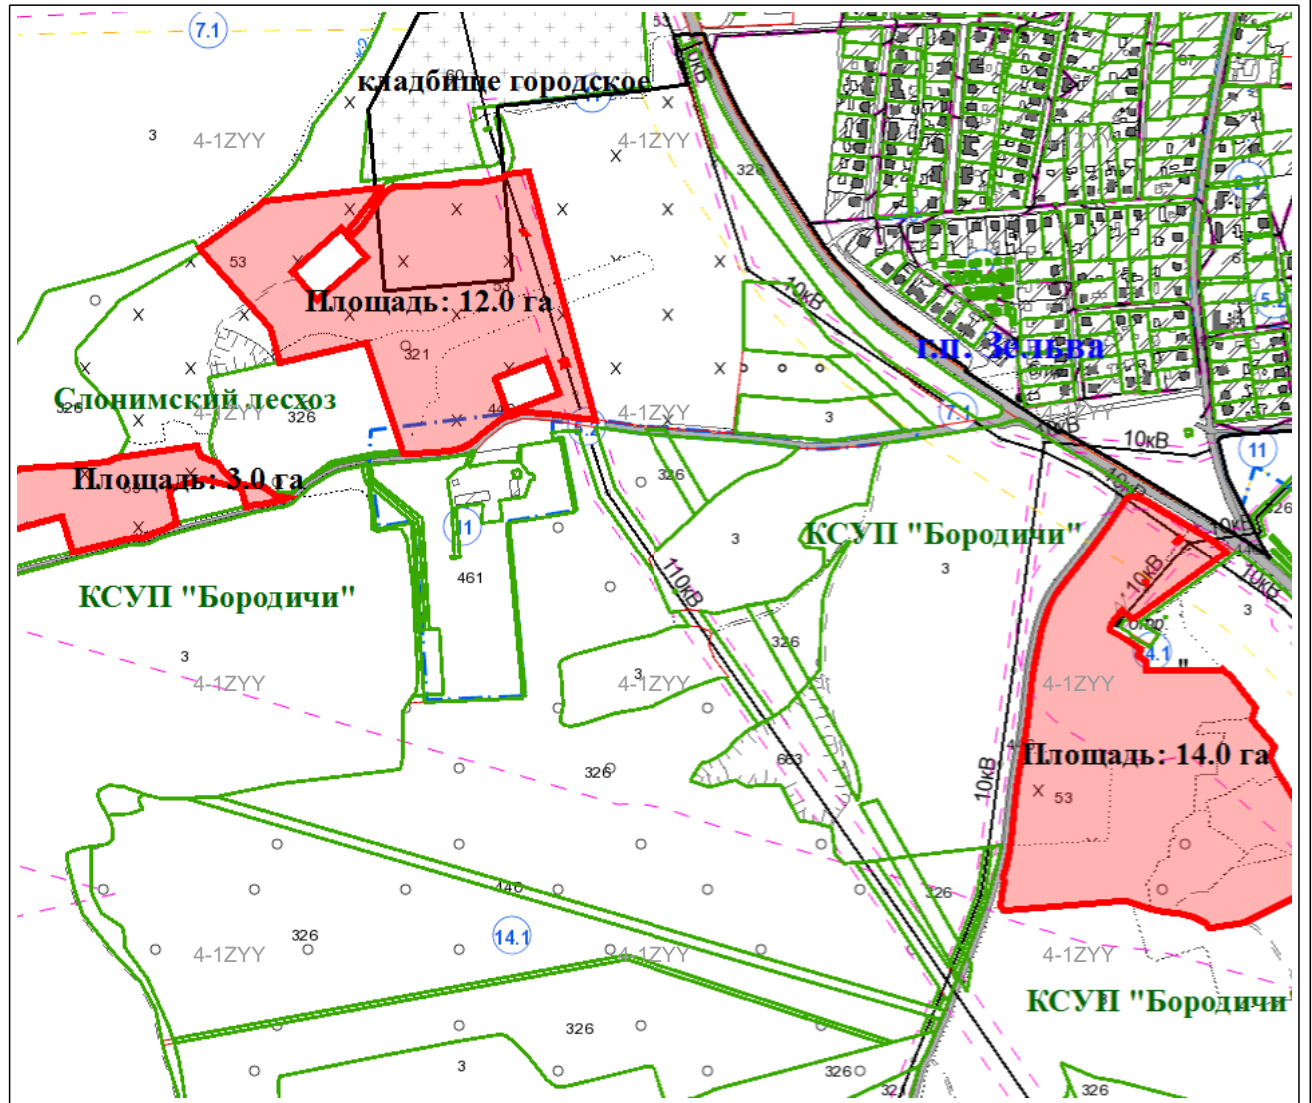

Исходящий номер: 410789

Зельвенский районный исполнительный комитет

Отдел землеустройства

Составил	зам. нач. отдела	Е.Л.Данилович
Проверил	начальник отдела	А.Н.Грель
2021 год	точность оцифровки соответствует масштабу 1:10000	Масштаб 1:10000