

Границы земельного участка, включаемого в фонд перераспределения земель Каролинского сельсовета Зельвенского района

СОГЛАСОВАЛИ:

Начальник отдела землеустройства
Зельвенского районного исполнительного комитета

_____ А.Н.Грель
(подпись)
"___" _____ 2021 г.

Главный специалист управления архитектуры,
строительства и жилищно-коммунального
хозяйства Зельвенского районного
исполнительного комитета

_____ М.Н.Шлык
(подпись)
"___" _____ 2021 г.

Директор государственного предприятия
"Голынка"


_____ Е.В.Грецкий
(подпись)
"___" _____ 2021 г.

Условные обозначения:

-  земельный участок, испрашиваемый в постоянное пользование
-  граница населённого пункта
-  границы земельных участков, зарегистрированных в ЕГРНИ
-  **1**
1.00 номер и площадь контура вида земель
-  121 код вида земель
-  (2.4) природные территории, подлежащие специальной охране (водоохранный зона реки, водоема)
-  (5.2) охранные зоны электрических сетей
-  (7.1) придорожная полоса (контролируемая зона) автомобильной дороги

Земельно-кадастровый план земель землепользователей
Зельвенского района Гродненской области
ФОНД ПЕРЕРАСПРЕДЕЛЕНИЯ ЗЕМЕЛЬ

Выкопировка изготовлена с Геопортала ЗИС
Снятие копий (размножение) и использование содержания
плана для создания других планов допускается
с разрешения УП "Проектный институт Белгипрозем".
© Географическая основа. Госкомимущество.

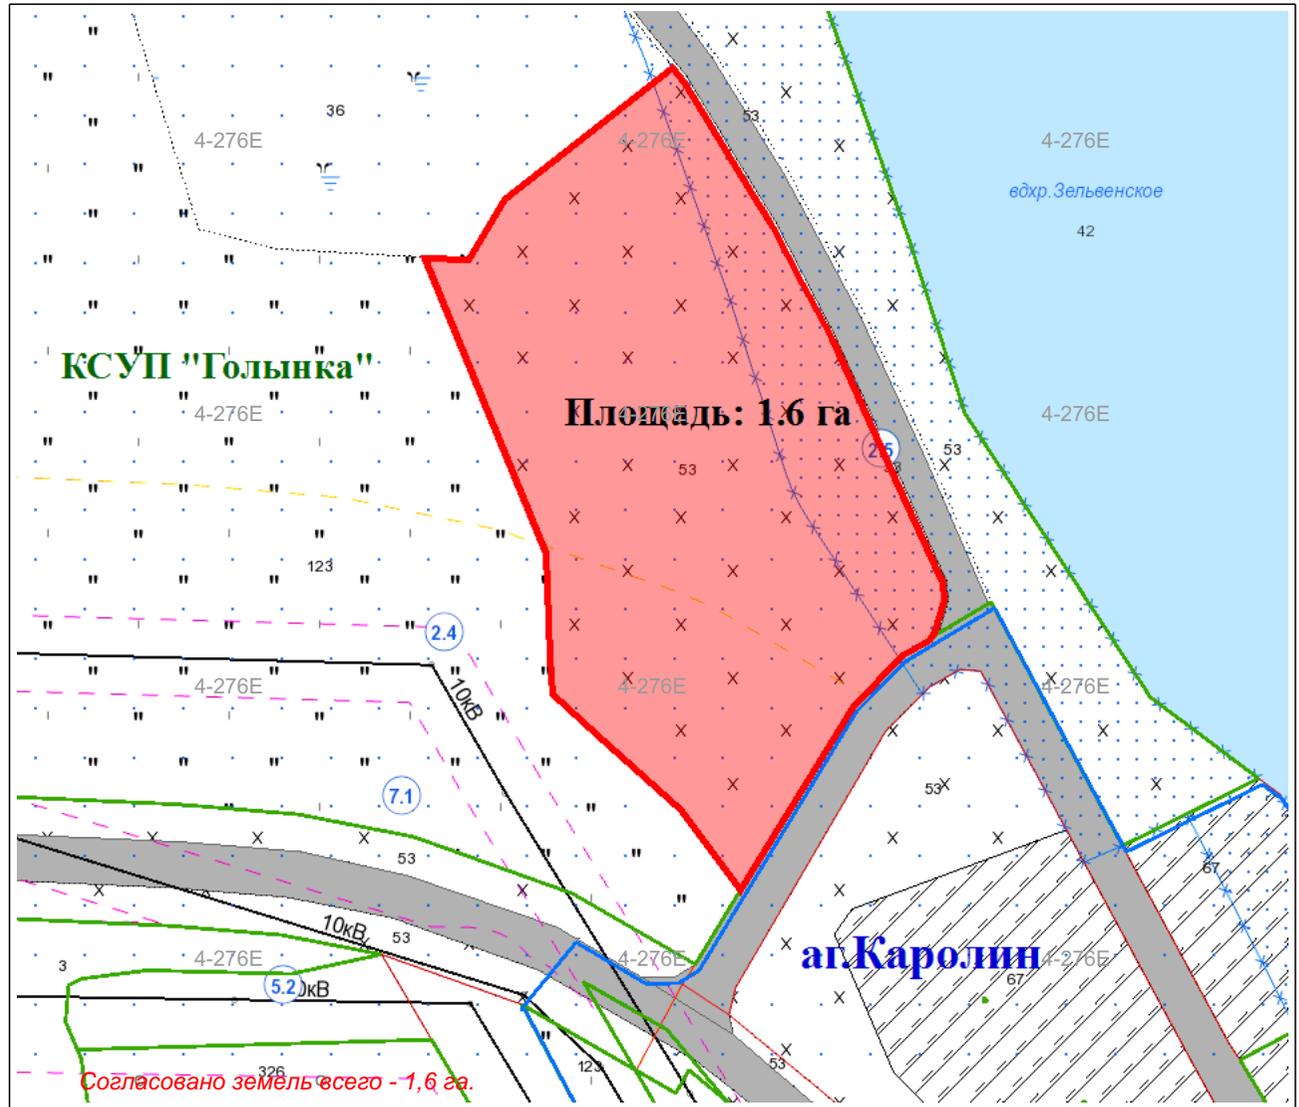

Исходящий номер: 464315

Зельвенский районный исполнительный комитет

Отдел землеустройства

Составил	зам. нач. отдела	Е.Л.Данилович
Проверил	нач. отдела	А.Н.Грель
2021 год	точность оцифровки соответствует масштабу 1:10000	Масштаб 1:2000